

(주) ARCH-LINE
종합 건축사 사무소

ARCH. LINE
ARCHITECTS & ENGINEERS Co.
TEL 488-3830, 3840
FAX 488-3848

공시명
PROJECT TITLE
동대구 비산동 550-1번지
103에비뉴 신축공사

NOTE.

구분	종류
▲	ELEVATOR방화문
●	강동방화문

-EPS/TPS/PS 외장벽은 건물
방화문이며 방화구획한다.
내부방화문/창호공사는 건축주와
협의후 시공.

일	시	분	초	일	분	초	일	분	초
DATE	DESCRIPTION	NO	BY	APP.					

건축설계
DRAWN BY

구조설계
DRAWN BY

기계설계
DRAWN BY

전기설계
DRAWN BY

검토
CHECKED BY

승인
APPROVED BY

축척
SCALE 1/250

일지
DATE 2015 / 01 /

도면명
SUBJECT TITLE


지상10층평면도

공시번호
DRAWING NO.

□A-□□□□

도면번호
SHEET NO.

□□-□□□□

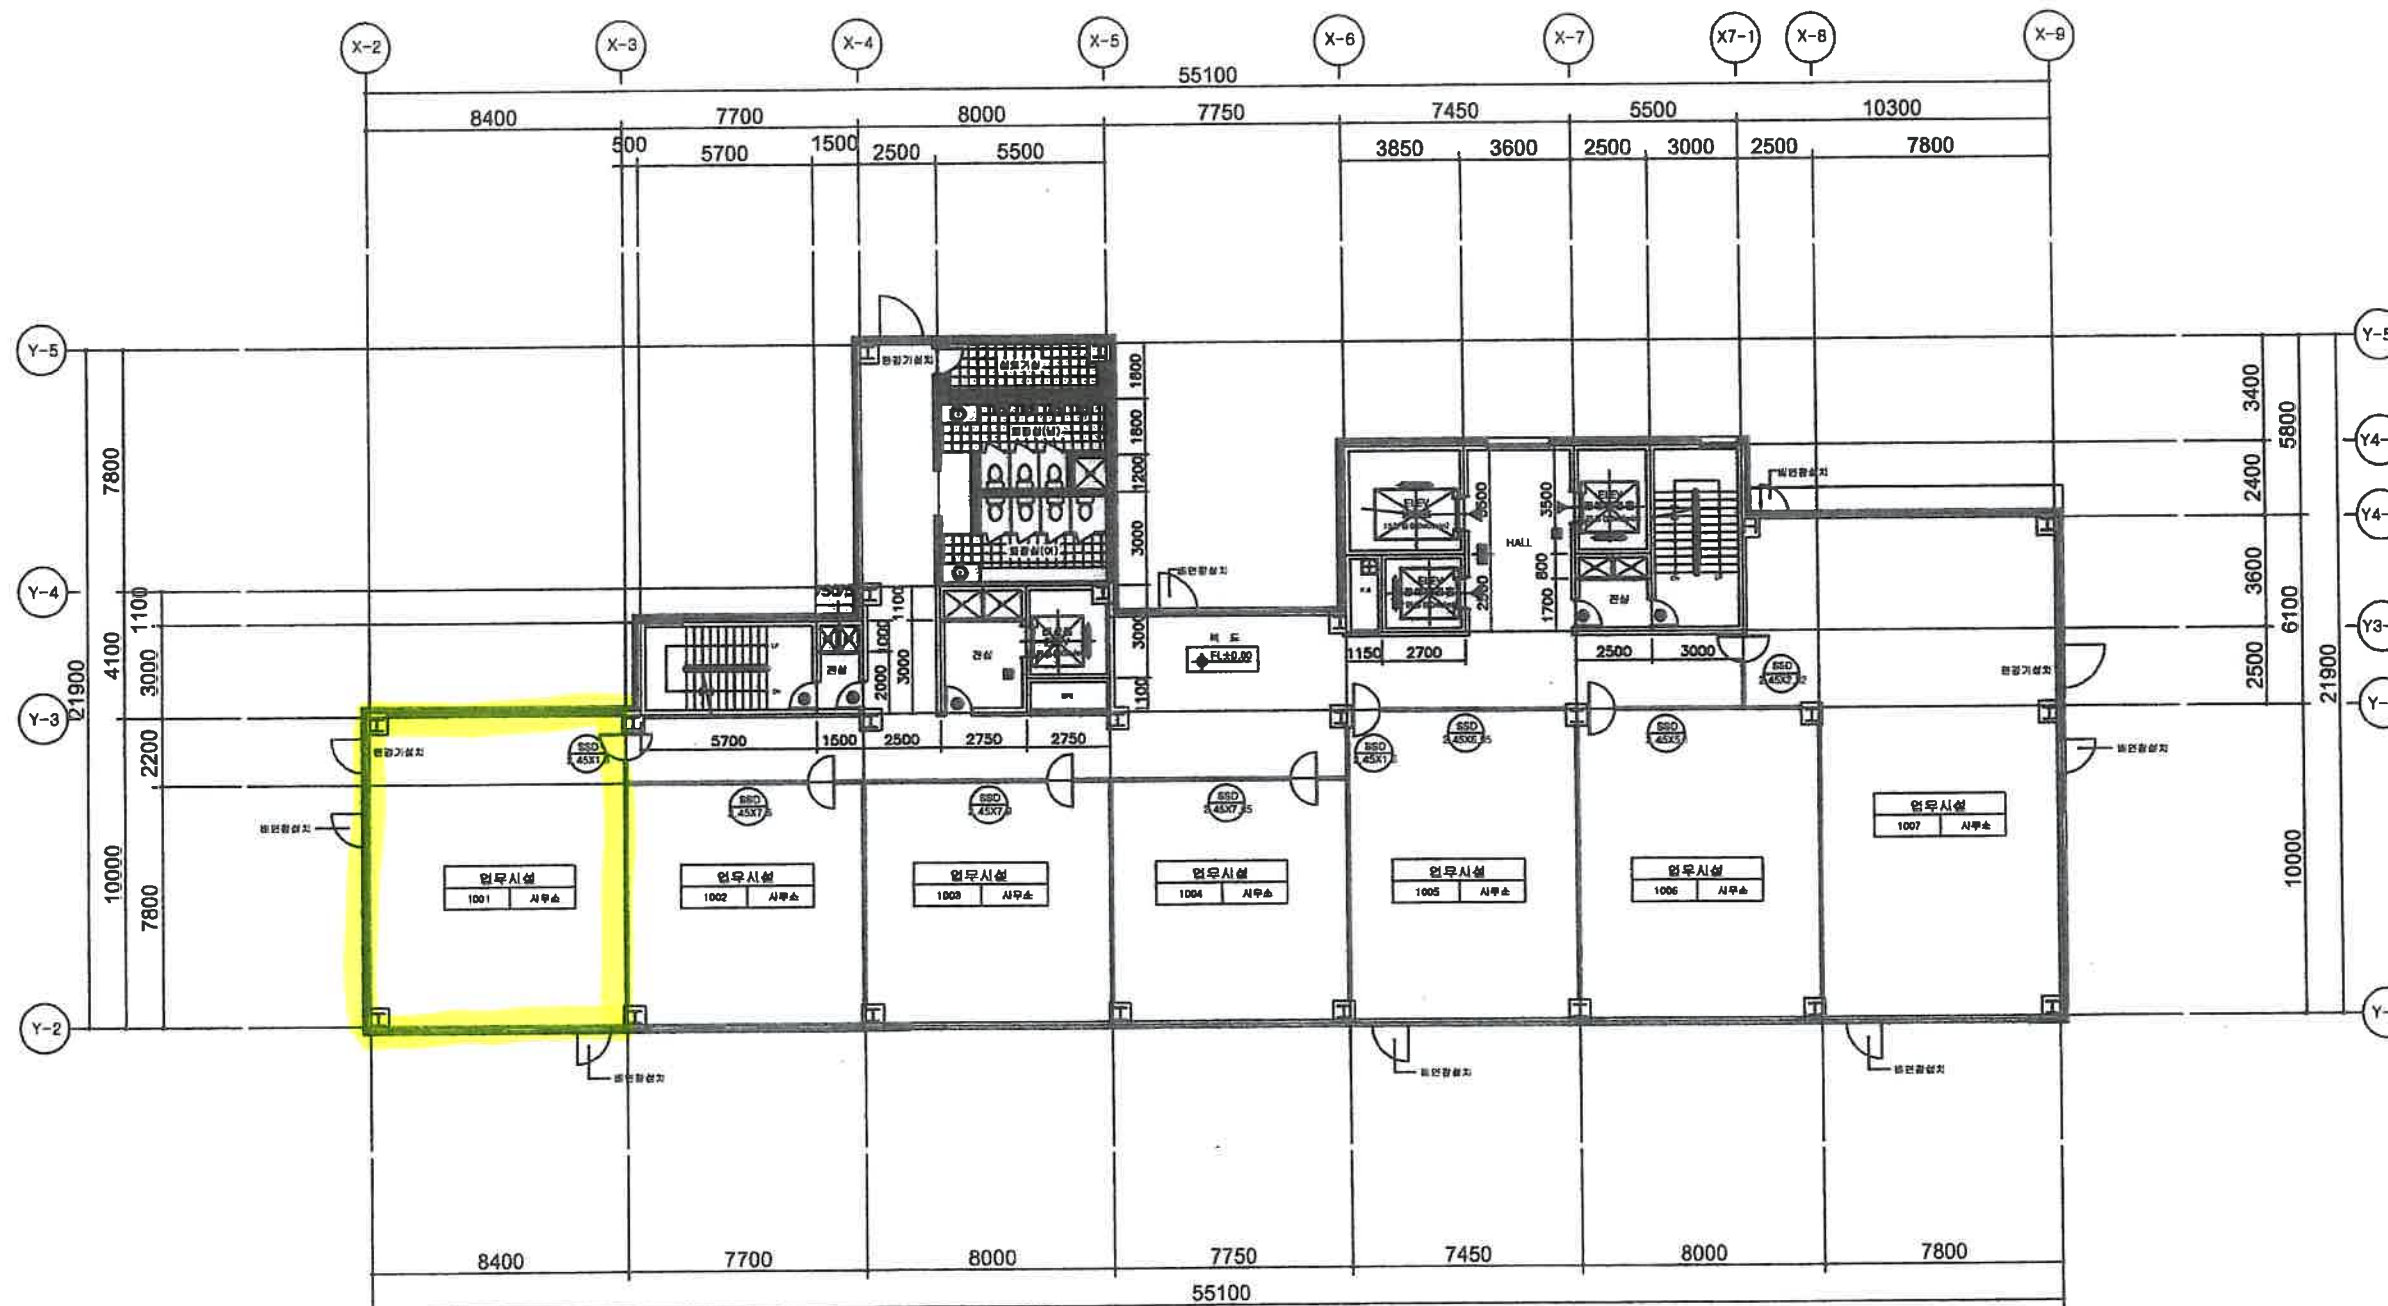

지상10층평면도
SCALE=1/250