

(주) ARCH-LINE
종합 건축사 사무소

ARCH. LINE
ARCHITECTS & ENGINEERS CO.
TEL. 488-3830, 3840
FAX. 488-3848

공시명
PROJECT TITLE
돌안구 비산동 550-1번지
103에비뉴 신축공사

NOTE.

구분	표기
▲	ELEVATOR 엘리베이터
●	강제환기문

-EPS/TPS/PS 등 공문은 강
제환기문이라 함을 구별한다.
내부환기문/강제환기문은 건축주와
협의 후 시공.

일	내	수	일	수	일
DATE	DESCRIPTION	NO	BY	APP.	

건축설계
DRAWN BY

구조설계
DRAWN BY

기계설계
DRAWN BY

전기설계
DRAWN BY

검토
CHECKED BY

승인
APPROVED BY

축척
SCALE 1/250

일지
DATE 2015 / 01 /

도면명
SUBJECT TITLE


지상12층평면도

공시번호
DRAWING NO.

□A-□□□

도면번호
SHEET NO.

□□-□□□

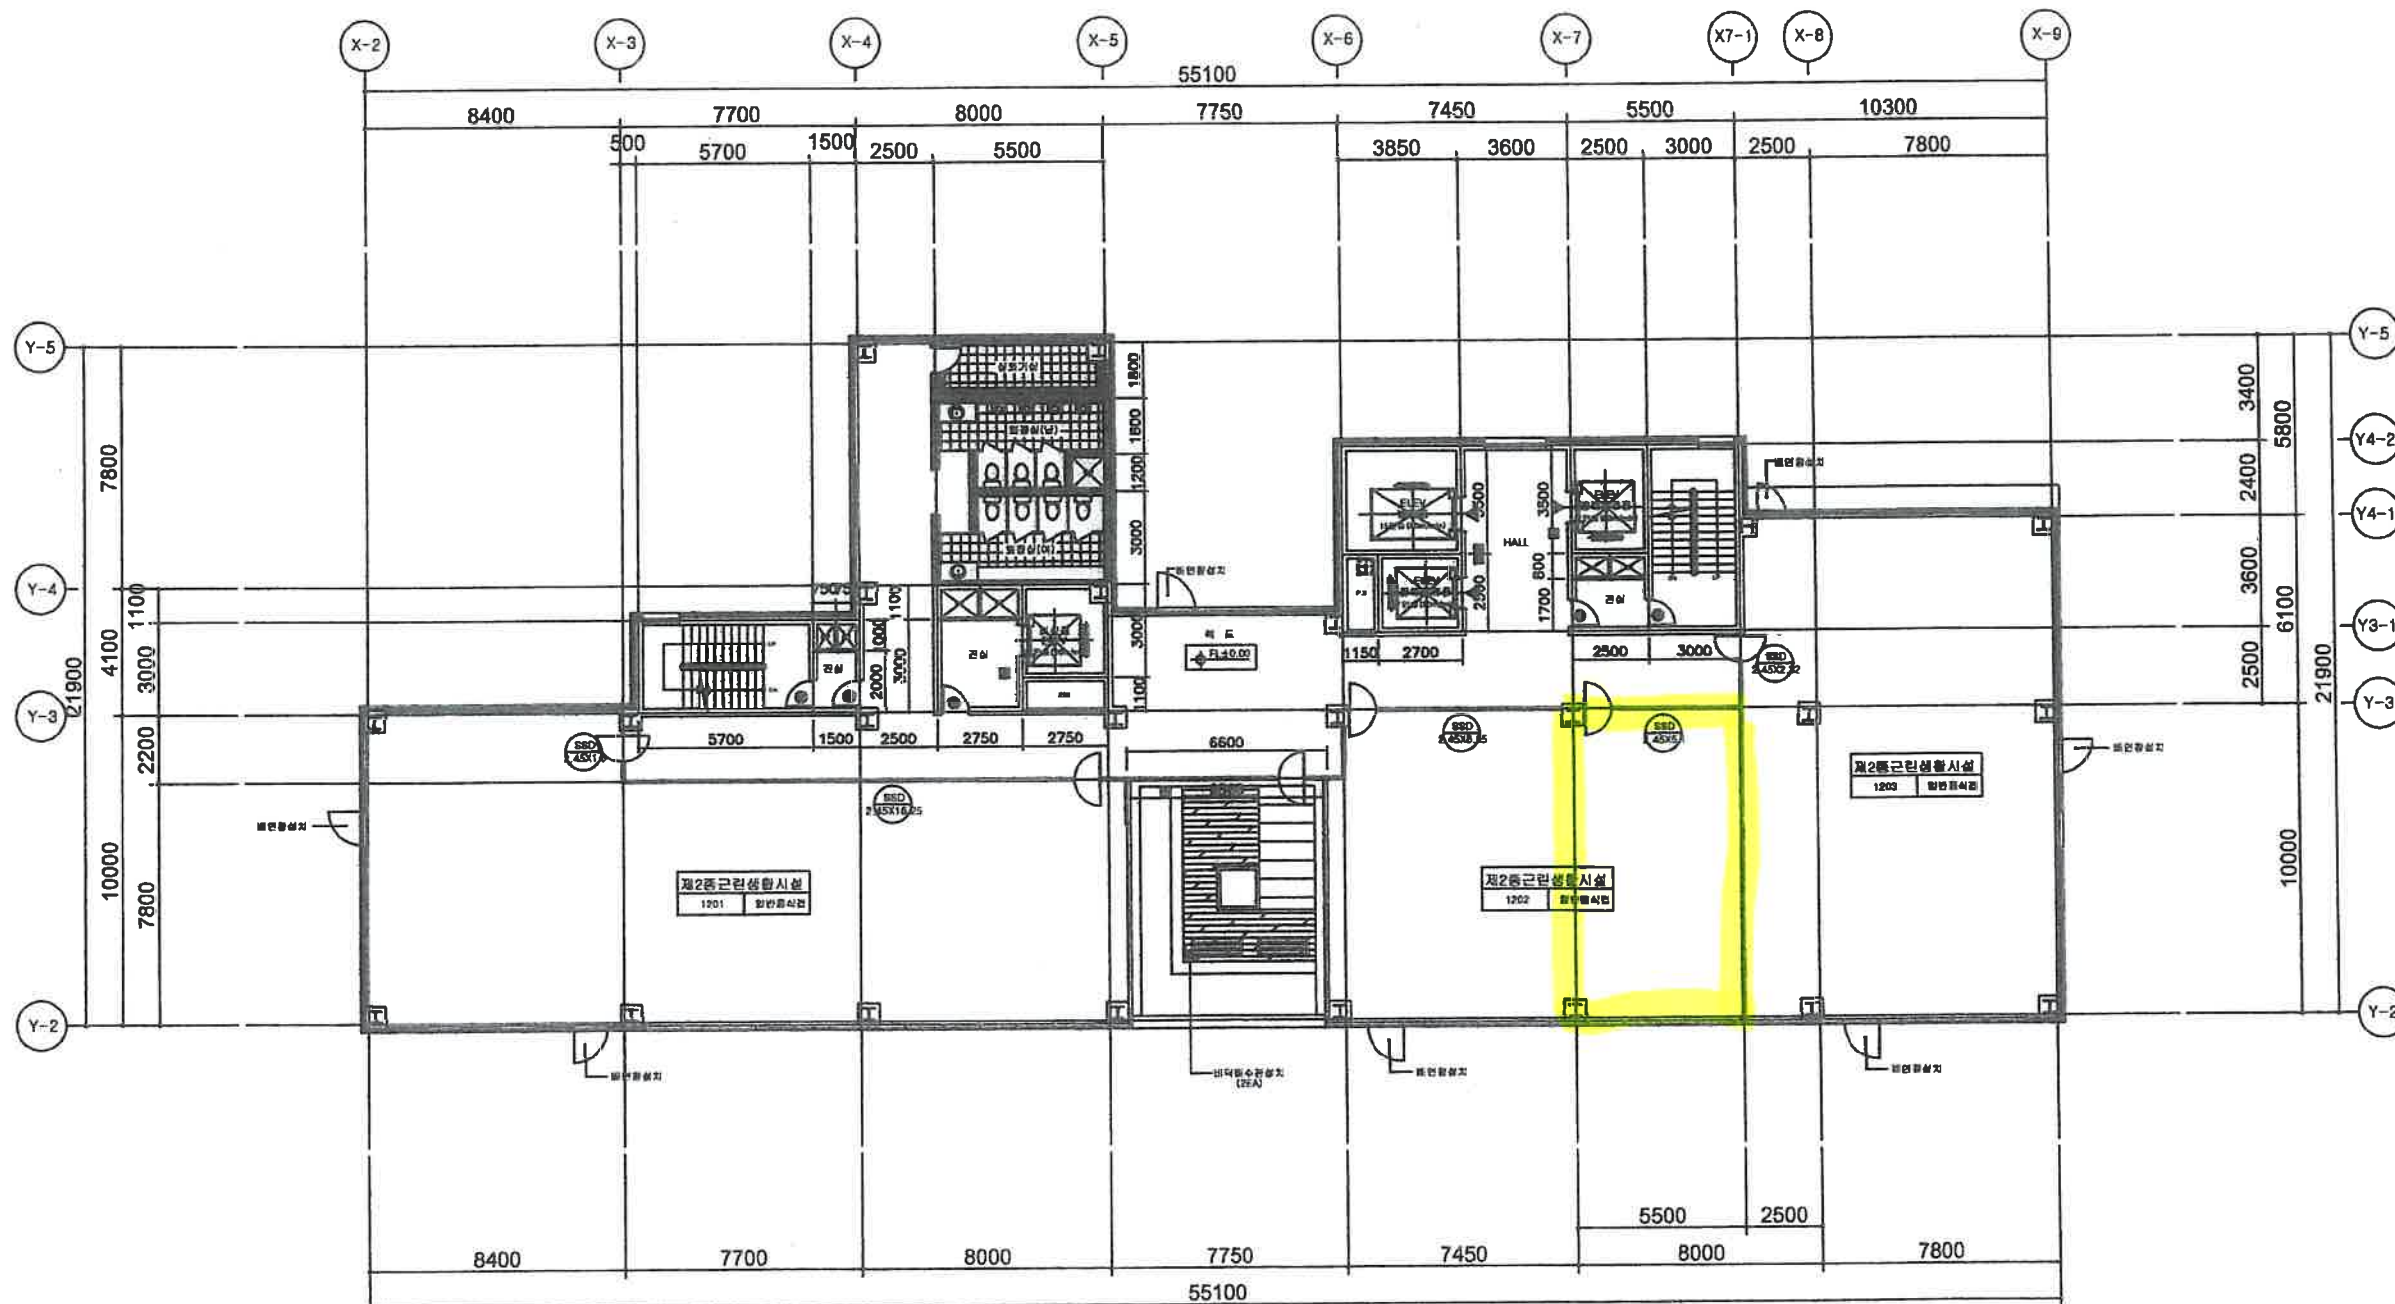

지상12층평면도
SCALE=1/250